



**SIGN COMPLIANCE
SIGN PROJECTS
SIGN MANAGEMENT**

INDUSTRIE & CHEMIE

INHALT

TEIL I | SICHERHEITSKENNZEICHNUNG

STANDORT- / ZUTRITTSSCHILDER
FLUCHTWEGKENNZEICHNUNG
FLUCHTWEGSLEITSYSTEME
FLUCHT- UND RETTUNGSPLÄNE
BRANDSCHUTZ- UND RETTUNGS-KENNZEICHNUNG
ÜBERSICHTSLAGE- UND OBJEKTPLÄNE
KENNZEICHNUNGSPÄNE
SICHERHEITSSCHILDER
EX-BEREICH ÜBERSICHTSSCHILDER
BEHÄLTER- UND TANKKENNZEICHNUNG
ROHRLEITUNGSKENNZEICHNUNG

TEIL II | ANTI-RUTSCH

KLEBEBÄNDER UND -FOLIEN
LAUFSWEGABDECKUNGEN
STUFENABDECKUNGEN
LEITERSPROSSENPROFILE

TEIL III | WEGELEITSYSTEM

GELÄNDEWEGWEISUNG
GEBÄUDE- UND OBJEKTKENNZEICHNUNG
VERKEHRSSCHILDER
(TANK-)LOGOS





Die Rolle eines ordnungsgemäßen und umfassenden Eingangsschildes sollte nicht unterschätzt werden. Es ist das erste visuelle Kommunikationsmittel für Besucher, Mitarbeiter, Lieferanten, Nachbarn und Behörden. An diesem Punkt wird ein erster Eindruck von der Sicherheitsrichtlinie und Kommunikation eines Unternehmens und/oder des Standorts vermittelt.





Die Fluchtwegkennzeichnung umfasst sämtliche Schilder und Markierungen, die es den Nutzern eines Objekts oder eines Bereichs ermöglichen, in Notsituationen schnell den Weg in eine sichere Umgebung zu finden. Sie ist ein wesentlicher Bestandteil zur Begrenzung von Personenschäden und Sachschäden im Katastrophenfall.



Das Projekt:





Das Produkt:






**Alarm
63100**

Fluchtplan Evacuation Plan



Erdgeschoß | Ground floor

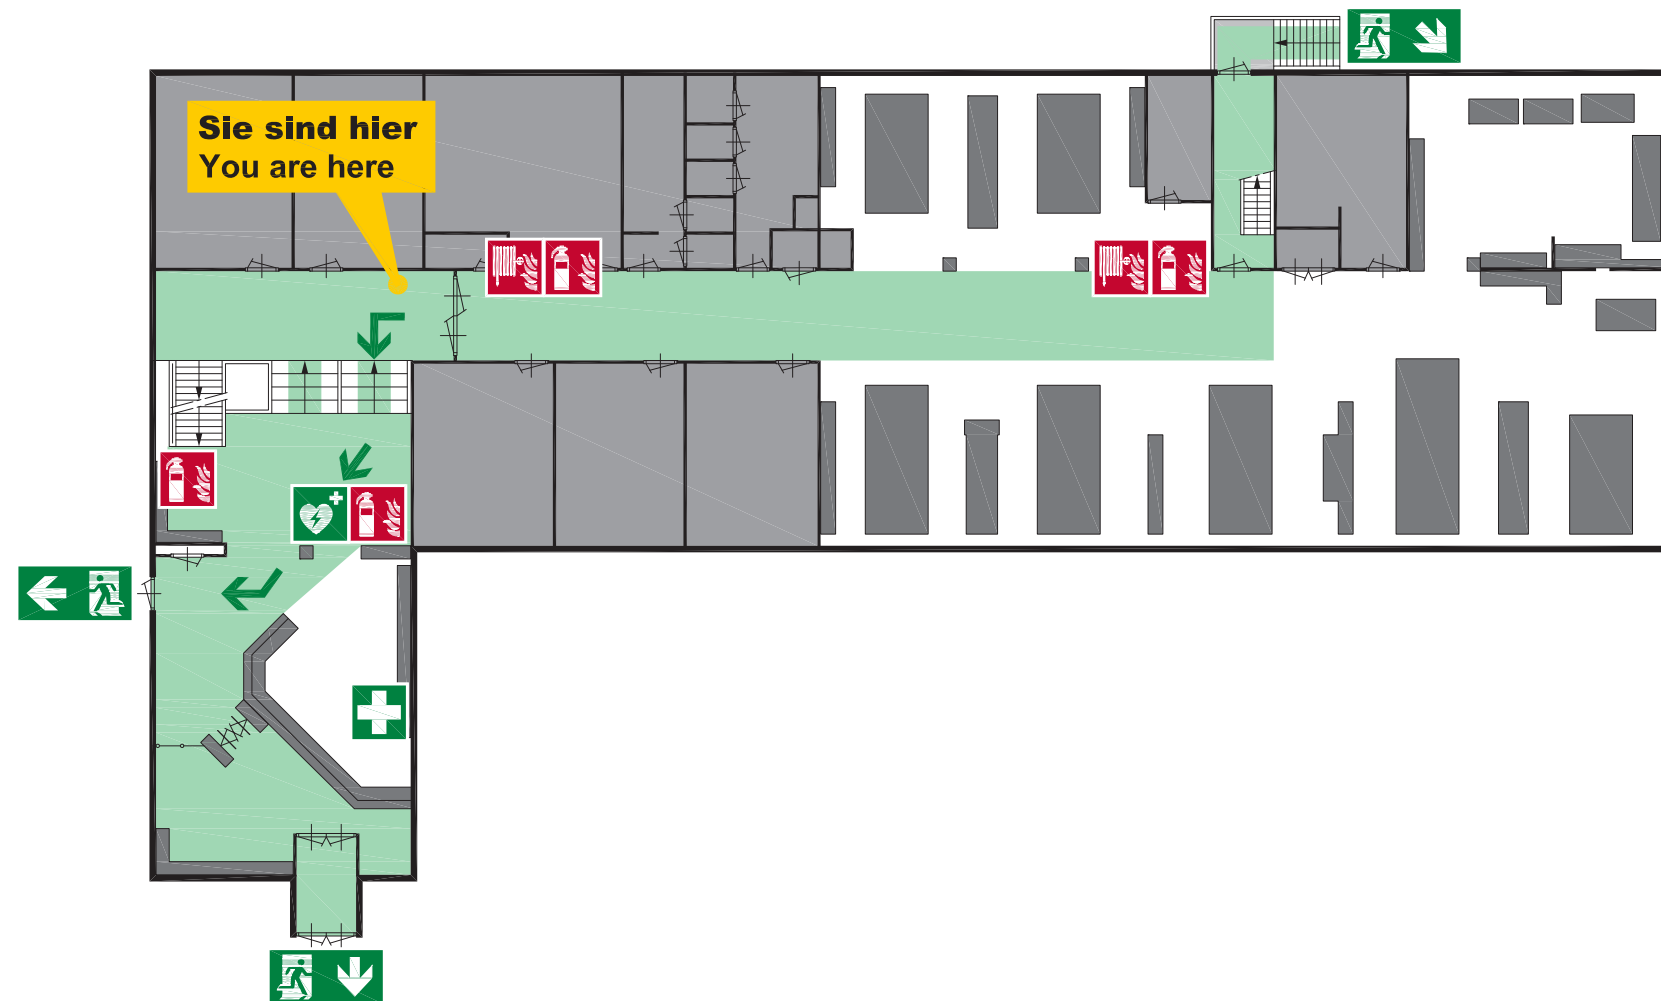

02.03.2017 bpams_OP_00-adm_bldg_A_A3 MR



Folgen Sie den Schildern zum Ausgang
Follow these signs to the nearest exit



Geh zu Sammelplatz
Proceed to the assembly station



Fluchtweg
Escape route



Feuerwehrschauch
Fire hose



Feuerlöscher
Fire extinguisher




Erste-Hilfe-Kit
First Aid kit




AED Herzdefibrillator
AED heartdefibrillator



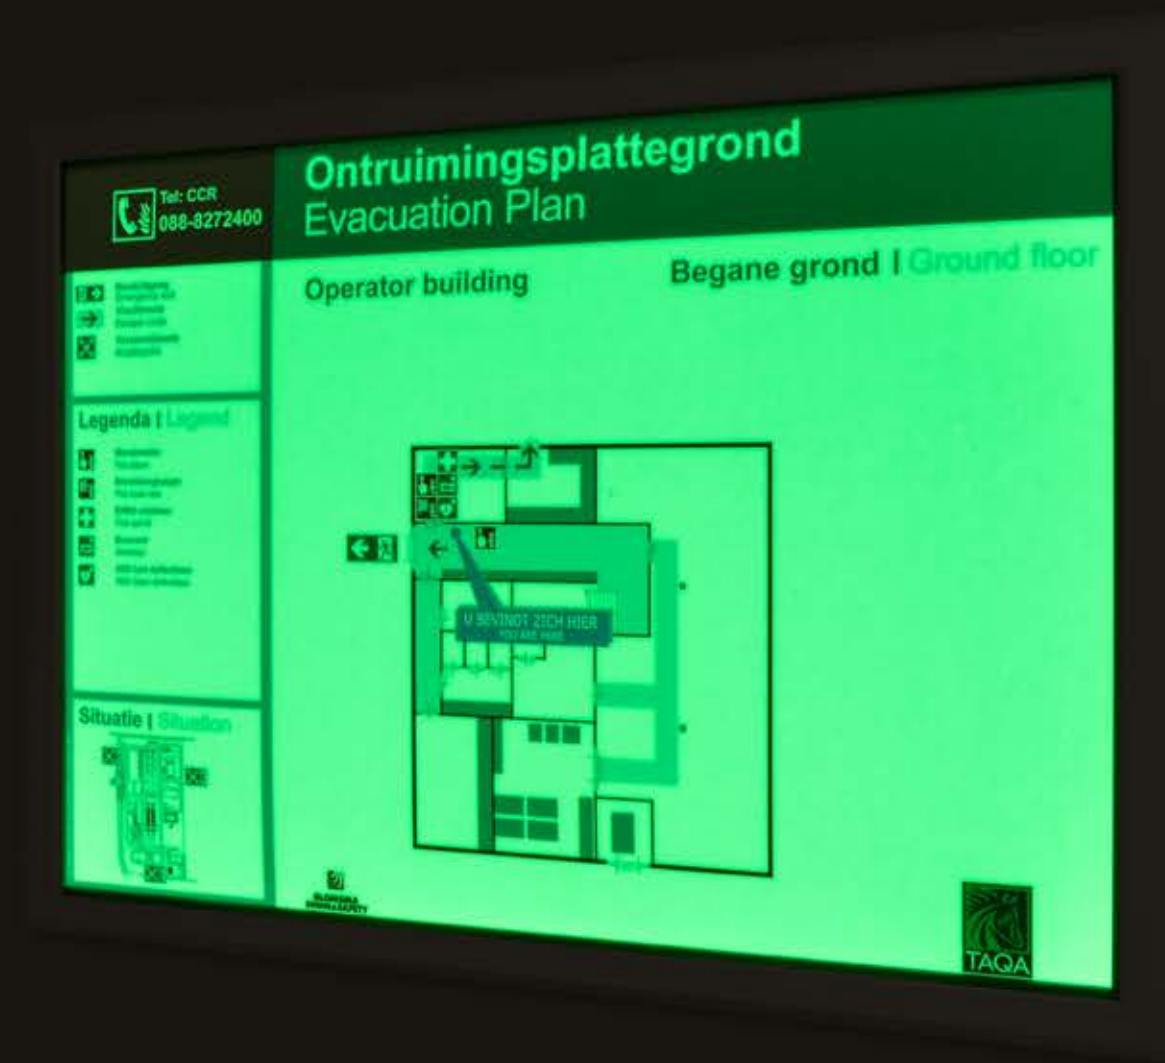


Flucht- und Rettungspläne sind ein integraler Bestandteil des Sicherheitskennzeichnungssystems einer Einrichtung und spielen eine zentrale Rolle im Brandschutzmanagementplan des Gebäudeeigentümers. Sie sind ein unverzichtbarer Bestandteil des Sicherheitsleitsystems einer Einrichtung (siehe ISO 16069 - ISO 23601:2020(E) & ASR A2.3).




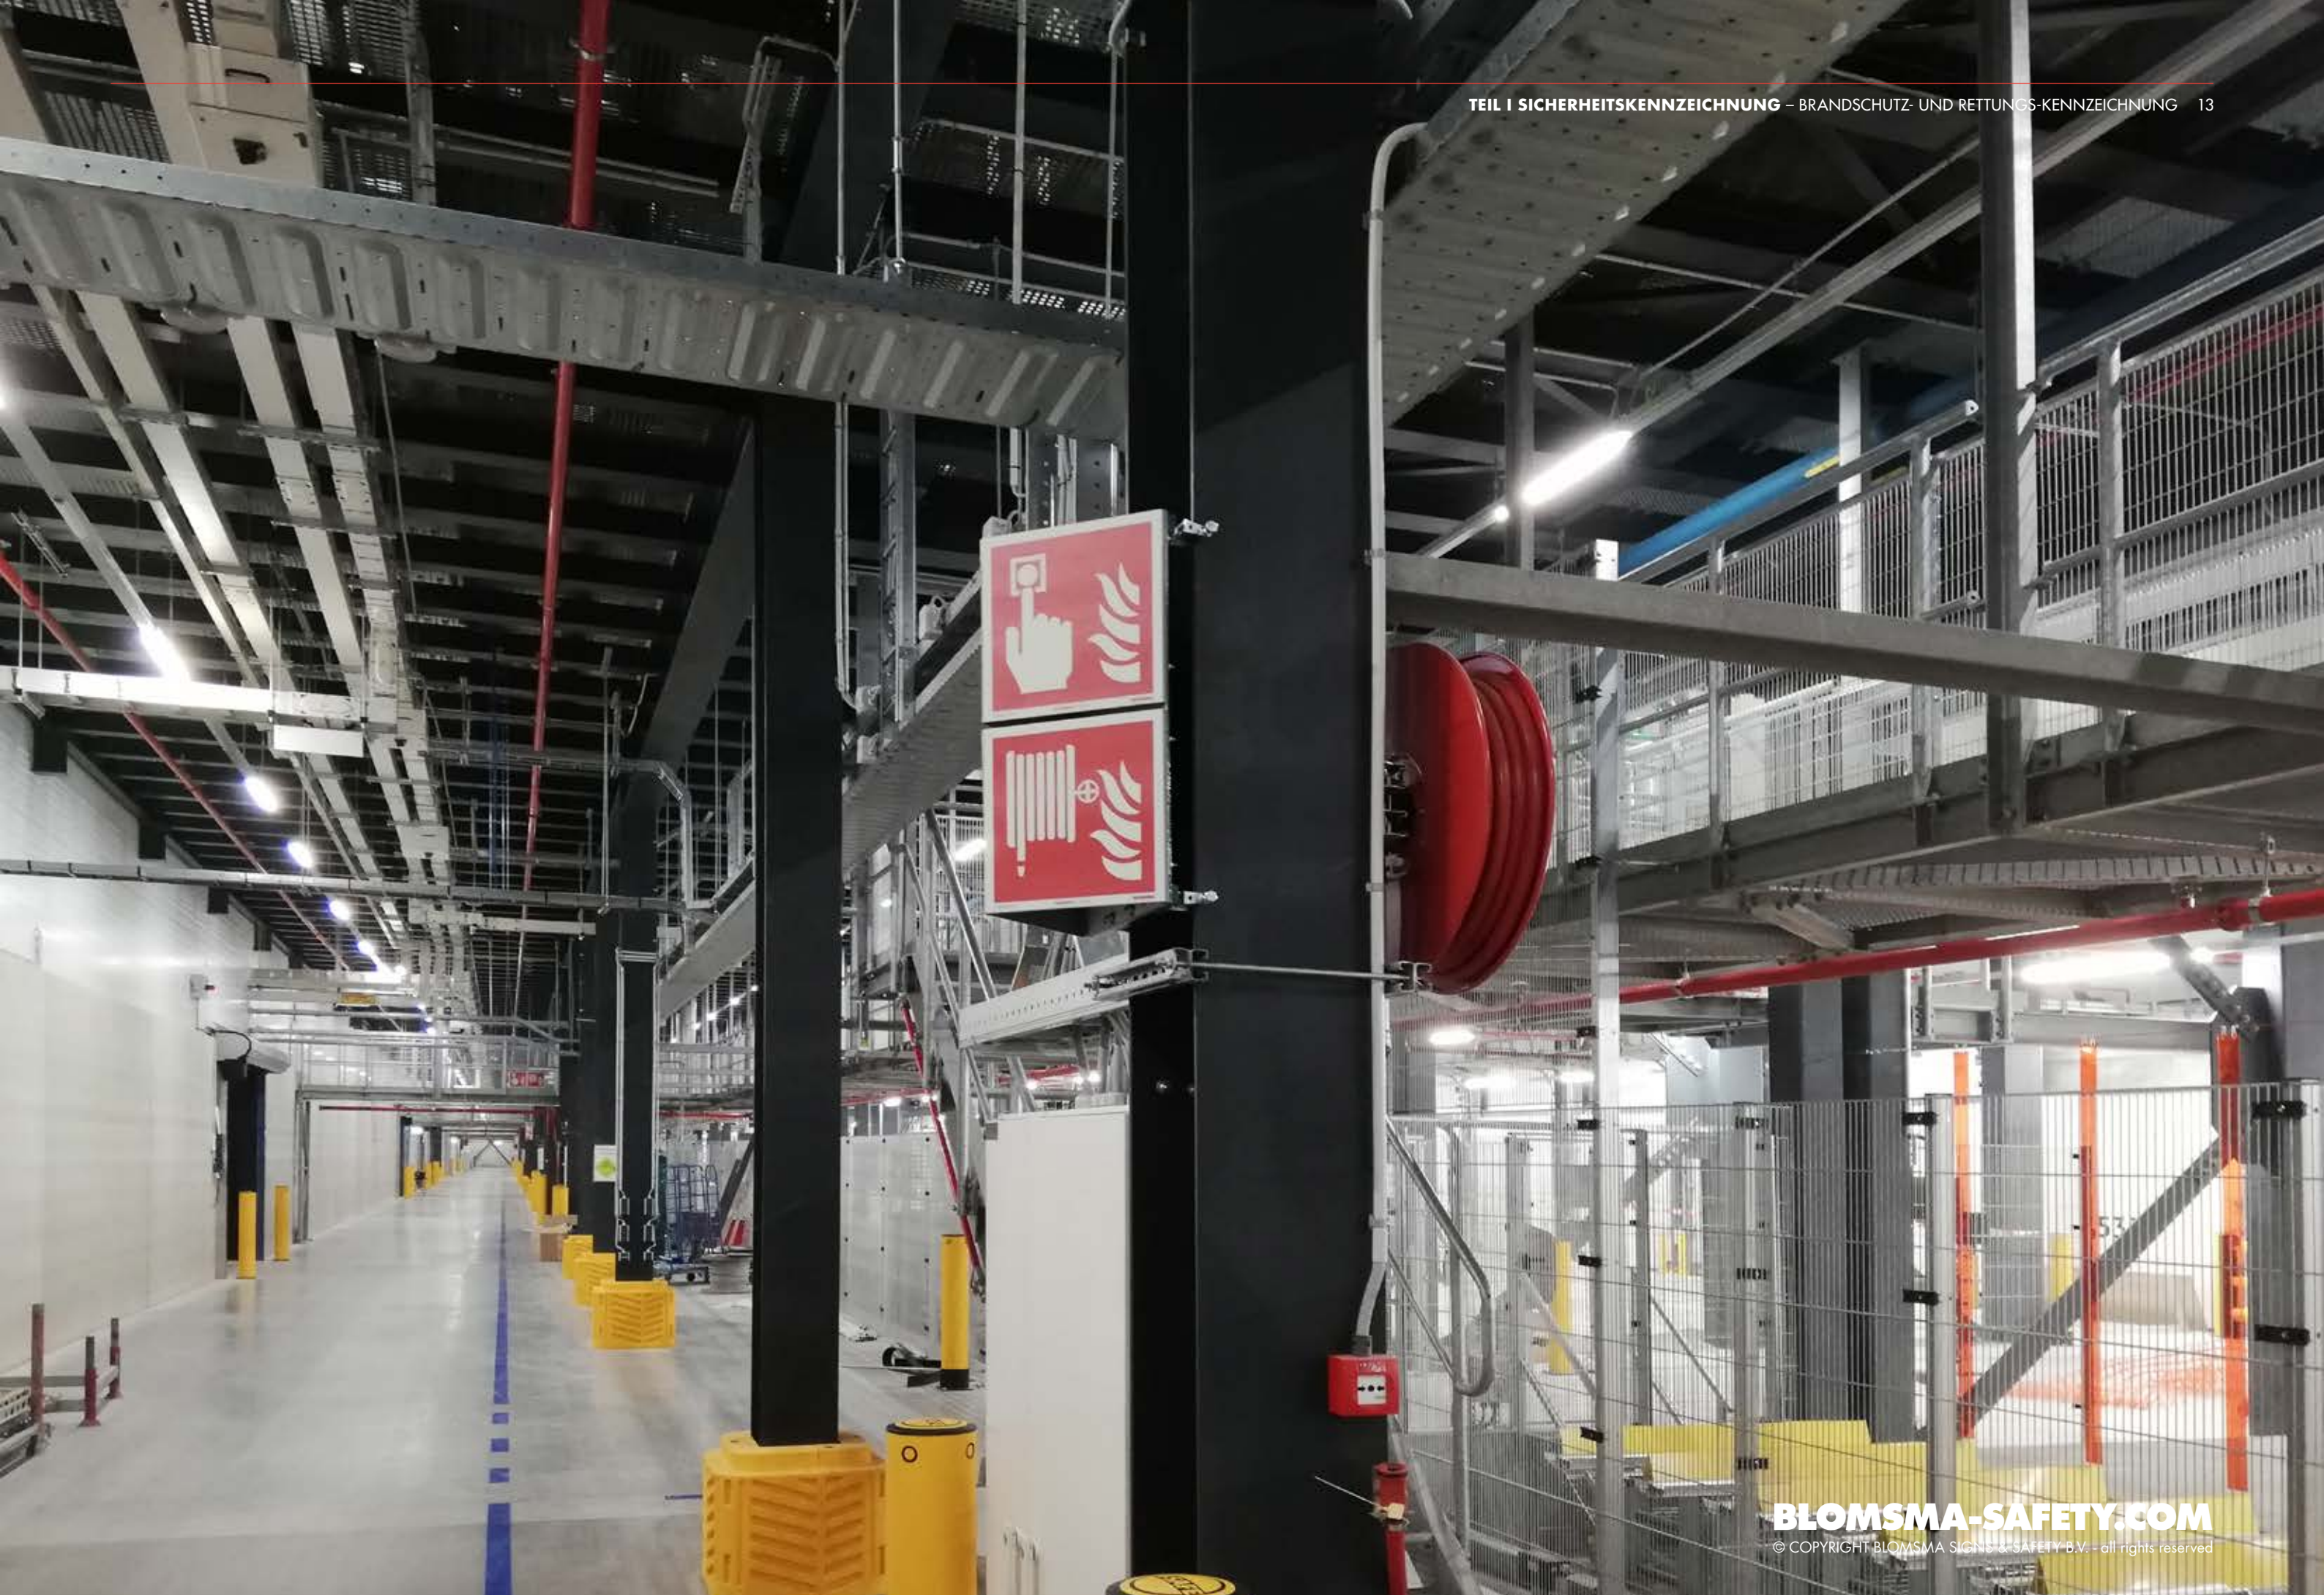



Zweck von Sicherheitsfarben und Sicherheitszeichen ist es, schnell die Aufmerksamkeit auf Gegenstände und Sachverhalte in Bezug auf Sicherheit und Gesundheit zu lenken und ein rasches Verständnis einer bestimmten Aussage zu erhalten - ISO 3864-1:2011 & DIN 4844-1 : 2012-06.

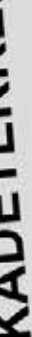

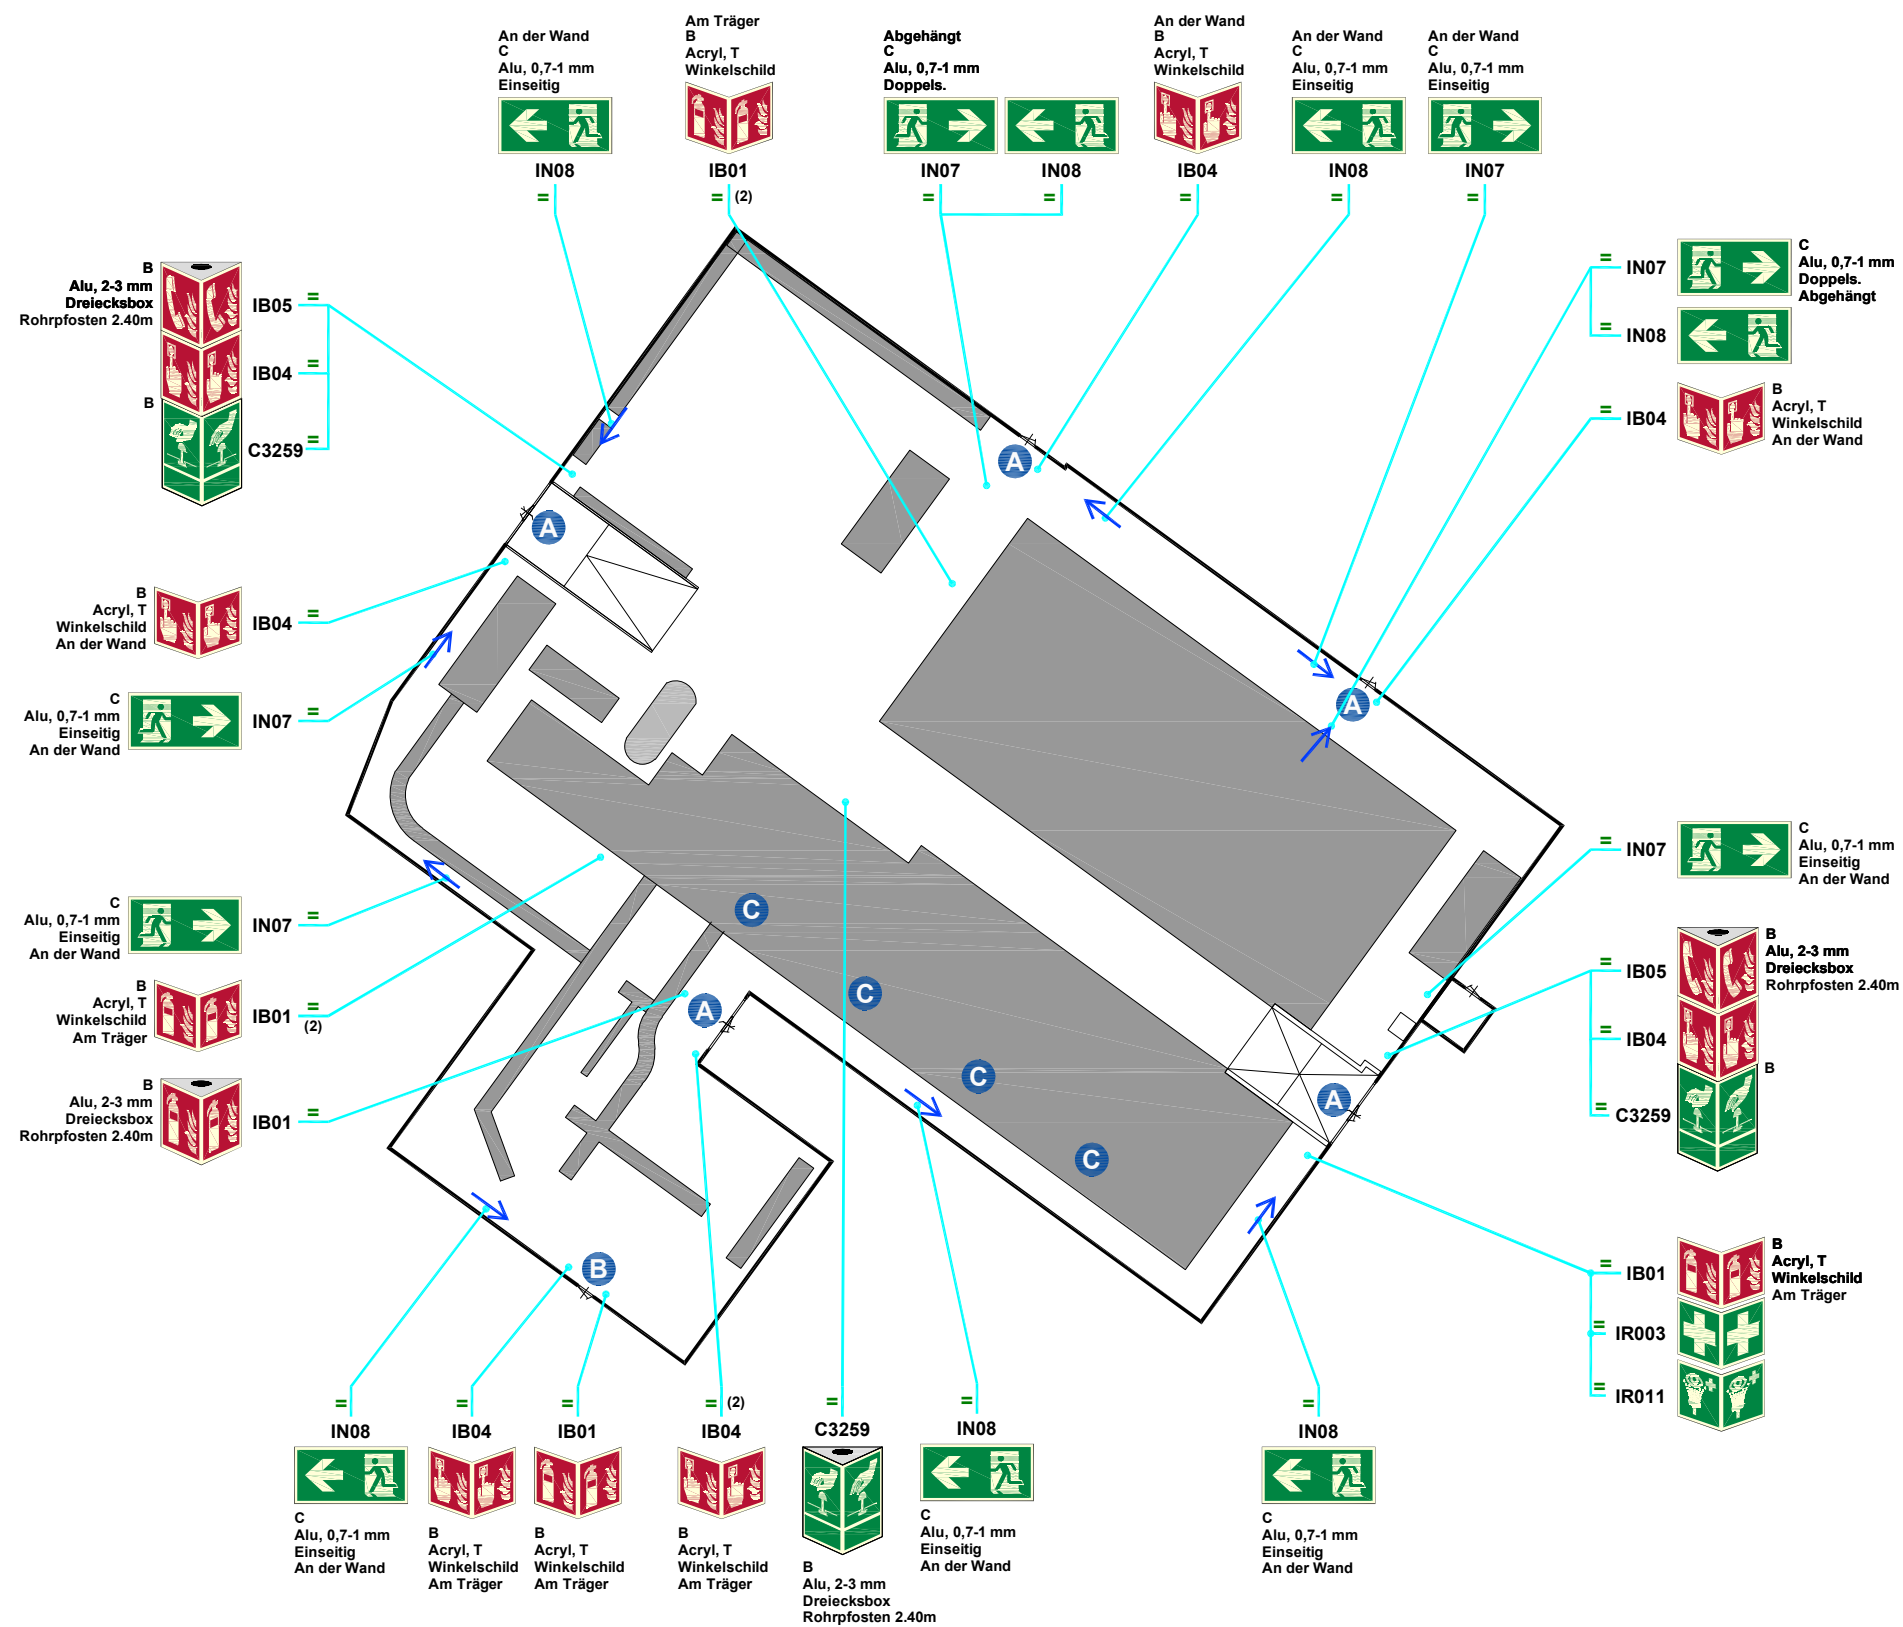

	=	IN09		B Acryl, T Einseitig Auf der Tür
	(5)			
	=	C3039		B Acryl, T Einseitig Auf der Tür
	(5)			
	=	S13		B Acryl, T Einseitig Auf der Tür
	(5)			
	=	S32		B PVC Einseitig Auf der Tür
	(5)			

B	=	IN23		B Acryl, T Einseitig Auf der Tür
	=	C3039		B Acryl, T Einseitig Auf der Tür
	=	S13		B Acryl, T Einseitig Auf der Tür
	=	S45		B PVC Einseitig

C = **C1472**  **A** Alu, 2-3 mm
D.U.R

NORDPFEIL

SITUATION

DRAUFSICHT

KUNDE

LEGENDE

FP **Flucht- und Rettungsplan**

0	8.0	16.0	24.0	32.0m
---	-----	------	------	-------

MAßSTAB 1:400

STANDORT:	Rüstringen Betriebsplatz
ZEICHNUNGSTITEL:	Sicherheits- und Fluchtwegkennzeichnung Hauptpumpstation 1 Abschnitt A Erdgeschoss

ZEICHNUNGSNUMMER:
nwkgw_RNBPZ_SF_00-1

Rev: A	FORMA A3
------------------	--------------------

Abschnitt A



- ➔ Lage und Richtung der Schilder
- + Nicht vorhanden, anbringen
- = Vorhanden, korrekt
- Vorhanden, ersetzen
- ✗ Vorhanden, entfernen

-	-	-	-	-	-	-
-	-	-	-	-	-	-
-	-	-	-	-	-	-
A	03-03-2025	As Built	MR	BnFe	-	
Rev	Datum	ÄNDERUNGSGRUND	VOBR	KONTR	GENEH	

A

B

C

D

E

F

A


B

C

D

E

F

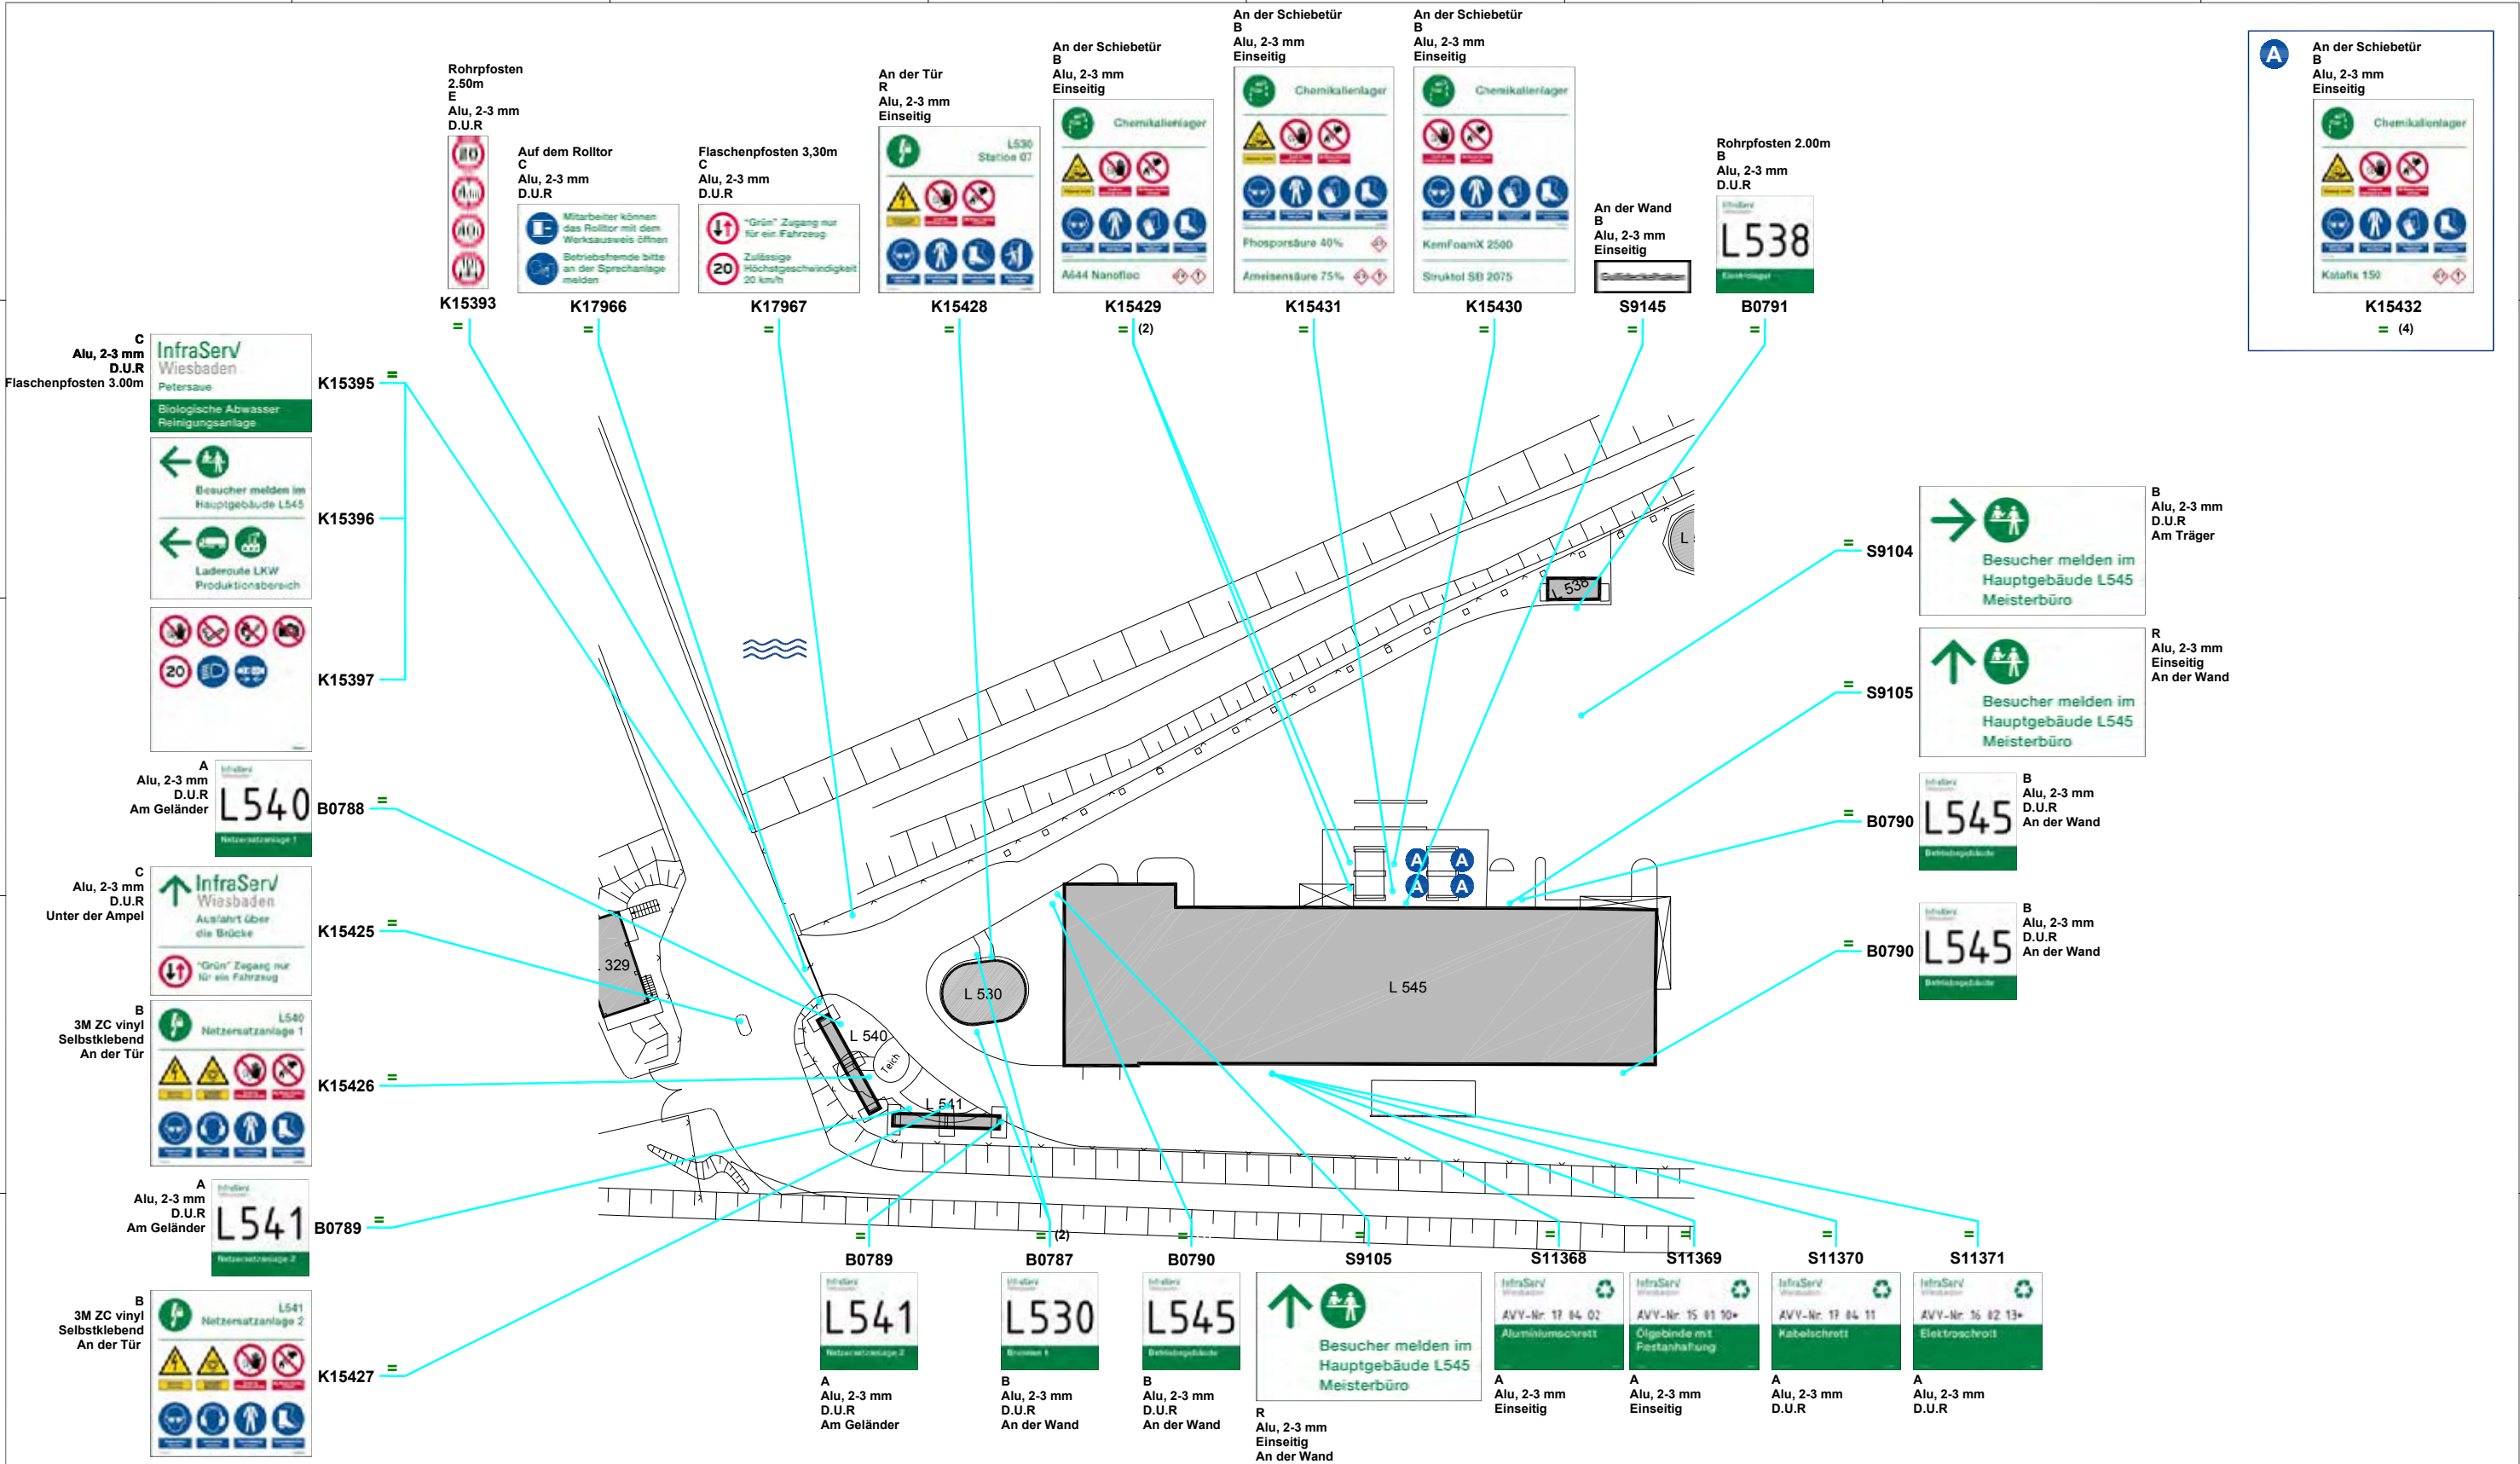

NORDPFEIL	SITUATION	DRAUFSICHT	KUNDE	LEGENDE	015.030.045.060.0m			
			InfraServ Wiesbaden	→ Lage und Richtung der Fluchtwegezeichen + Nicht vorhanden, anbringen = Vorhanden, korrekt o Vorhanden, ersetzen x Vorhanden, entfernen	MAßSTAB 1:750			
STANDORT: Wiesbaden ZEICHNUNGSTITEL: Zusammengestellte Schilder Gelände Abschnitt A								
Rev. DatumÄNDERUNGSGRUNDVORB. KONTR. GENEHMIGT infsw_WSDN_ZS_gelände-A				Rev: G FORMAT: A3				



Zusammengestellte Schilder sind ein wesentlicher Bestandteil des Sicherheitskennzeichnungssystems. Sie ermöglichen es, die Grenzen von Risikobereichen sowie die entsprechenden Verbote und verpflichtenden Maßnahmen übersichtlich darzustellen. Mithilfe von zusammengestellten Schildern können relevante Informationen gezielt und effizient vermittelt werden, wodurch eine Überfrachtung von Schildern mit sich wiederholenden Sicherheitspiktogrammen vermieden wird.



PROZESSBEREICH



Explosionsfähige
Atmosphäre



Warnung
entzündliche Stoffe



Zutritt für
Unbefugte verboten



Mobiltelefone
verboten



Kopfschutz
benutzen



Augenschutz
benutzen



Schutzkleidung
benutzen



Fußschutz
benutzen



Nach Passieren der gelben Linie



Hauptbetriebsplatz

 **Telefon:**
04465 / 809-0

Beim Postweg 2
26446 Friedeburg

STORAG ETZEL
Energy Storage Solutions



Fahrzeug anhalten für Anmeldung

Das Befahren des Betriebsgeländes
mit Privatfahrzeugen ist nicht gestattet!

ANMELDUNG

Generell hat eine Anmeldung
mittels elektronischer Erfassung
oder beim Pförtner zu erfolgen!

WARNUNG



Dieser Bereich wird
videoüberwacht!

VERBOTE



Zutritt für
Unbefugte verboten



Feuer, offenes Licht,
Rauchen verboten



Fotografieren
verboten



Drogen und Alkohol
verboten



Hier gilt
die StVO



Zentrale Anmeldung

Das Projekt:



BLOMSMA-SAFETY.COM

© COPYRIGHT BLOMSMA SIGNS & SAFETY B.V. - all rights reserved





Das Produkt:



BLOMSMA-SAFETY.COM

© COPYRIGHT BLOMSMA SIGNS & SAFETY B.V. - all rights reserved



 **555**



TANKFELD 14



Tank ID	Capacity	Content	Hazard Icons	Signal Word	Code
T 594	3.700 m ³	CS RESIN OIL		30	1268
T 595	3.700 m ³				
T 596	3.700 m ³	CS RESIN OIL		30	1268
T 597	3.700 m ³	HEAVY PYGAS (CS-C10)		33	1993
T 598	2.600 m ³	DISTILLATES(PETR.)C3-6.PIPERYLENE-RICH		33	1268
T 599	2.600 m ³	DISTILLATES(PETR.)C3-6.PIPERYLENE-RICH		33	1268
T 600	2.600 m ³	DISTILLATES(PETR.)C3-6.PIPERYLENE-RICH		33	1268
T 601	2.600 m ³	DISTILLATES(PETR.)C3-6.PIPERYLENE-RICH		33	1268
T 602	3.700 m ³	PYGAS DEBUTANISED AROMATIC CONDENSATE		33	3295
T 603	3.700 m ³	NAPHTA (BENZENE >10%-<30%)		33	1268
T 604	3.700 m ³				
T 605	3.700 m ³	LICHTE OLIE > 50% AROM. B >10%-<50%		33	1268



B3620

KLÄRGASWÄSCHE



Hochentzündlich Ätzend Schädlich



Klärgaspolster

B4310

37m³

NATRONLAUGE 50%



Ätzend

B3640

6.7m³

WASCHLAUGE (NATRONLAUGE)



Ätzend





TANKFELD 400

T 0401	6.300m³	T 0402	6.300m³
H2O		H2O	
T 0403		T 0404	
6.300m³		6.300m³	
H2O		H2O	

The sign includes a yellow 'EX' hazard symbol, a blue 'No open flames' symbol, and a red 'No smoking' symbol. It also features a diagram of four tanks labeled T 0401, T 0402, T 0403, and T 0404, each with a capacity of 6.300m³. Below the diagram, there are four sets of hazard pictograms: a flame (F+), a gas cylinder (G+), a skull and crossbones (T+), and a health hazard (Xn).



Eine deutliche Kennzeichnung der Rohrleitungen nach dem Durchflussstoff ist im Interesse der Sicherheit, der sachgerechten Instandsetzung und der wirksamen Brandbekämpfung unerlässlich. Sie soll auf Gefahren hinweisen, um Unfälle und gesundheitliche Schäden zu vermeiden. - DIN 2403:2018-10



Das Produkt:










„Ausrutschen, Stolpern und Stürzen sind die häufigste Unfallursache in allen Branchen, von der Schwerindustrie bis hin zur Büroarbeit. In den Mitgliedstaaten wurden sie als die Hauptursachen für Unfälle identifiziert, die zu mehr als 3 Tagen Arbeitsausfall führen“ – Europäische Agentur für Sicherheit und Gesundheitsschutz am Arbeitsplatz

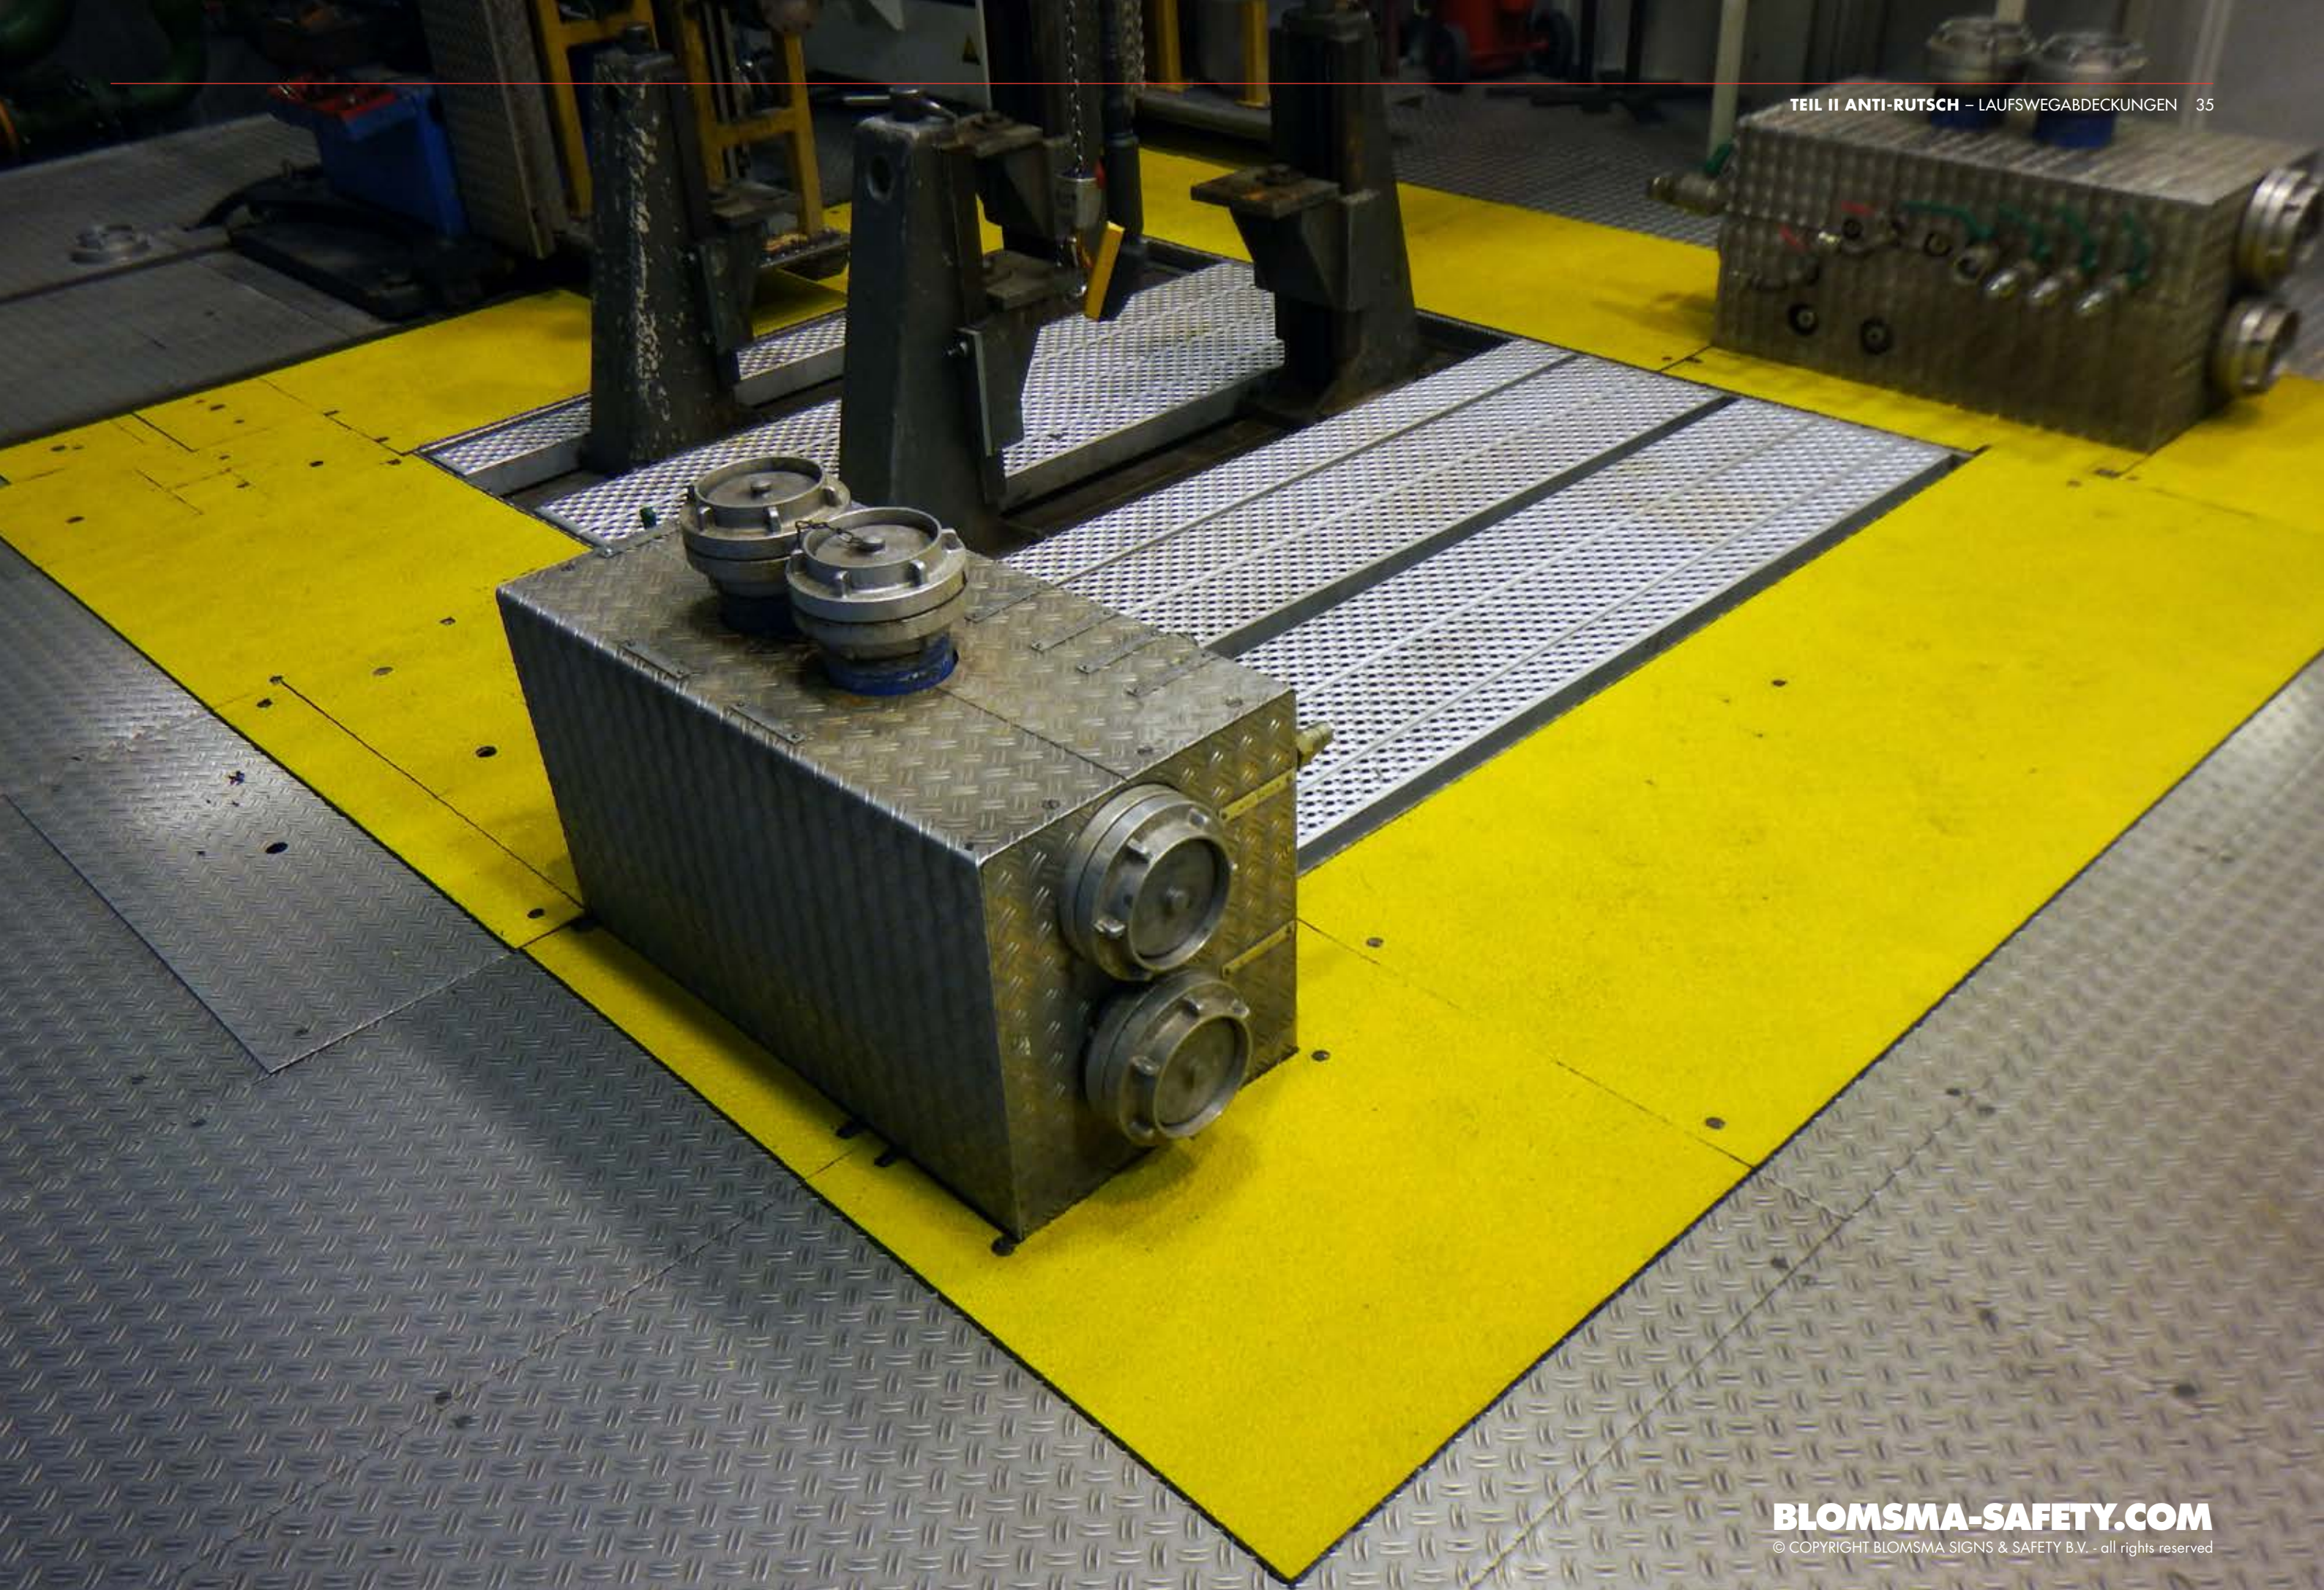













Jetty 2



Maximum totaal
gewicht 45,0 ton



Maximum aslast
4,8 ton







Blomsma Signs & Safety GmbH
Bunde-West 29
26831 Bunde
Deutschland
+49 (0)170 198 1600
kontakt@blomsma-safety.de

HAUPTSITZ

Blomsma Signs & Safety Zoetermeer
Storkstraat 1-3
2722 NN Zoetermeer
Niederlande
+31 (0)79 330 10 90
contact@blomsma-safety.com



PolyesPro®



Visit our website:

BLOMSMA-SAFETY.COM

© COPYRIGHT BLOMSMA SIGNS & SAFETY B.V. - all rights reserved